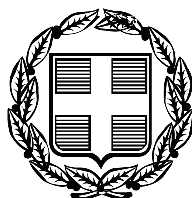


ΕΦΗΜΕΡΙΣ ΤΗΣ ΚΥΒΕΡΝΗΣΕΩΣ

ΤΗΣ ΕΛΛΗΝΙΚΗΣ ΔΗΜΟΚΡΑΤΙΑΣ

ΤΕΥΧΟΣ ΤΕΤΑΡΤΟ **Αρ. Φύλλου 132**

2 Ιουνίου 2011

ΠΕΡΙΕΧΟΜΕΝΑ

ΑΠΟΦΑΣΕΙΣ

ΑΠΟΦΑΣΕΙΣ

Αριθμ. 6243/1975 (1)

Επικύρωση έκθεσης καθορισμού ορίων αιγιαλού και παραλίας στην περιοχή «Νυφίδα», Δήμου Λέσβου, νήσου Λέσβου, Περιφέρειας Β. Αιγαίου.

Ο ΓΕΝΙΚΟΣ ΓΡΑΜΜΑΤΕΑΣ
ΑΠΟΚΕΝΤΡΩΜΕΝΗΣ ΔΙΟΙΚΗΣΗΣ ΑΙΓΑΙΟΥ

Έχοντας υπόψη:

1. Τις διατάξεις του Ν. 2971/2001 (ΦΕΚ 285/τ. Α΄/19-12-2001) «Αιγιαλός, παραλία και άλλες διατάξεις» όπως τροποποιήθηκε και ισχύει.

2. Τις διατάξεις του άρθρου 89 του Π.Δ. 284/88 «Οργανισμός του Υπουργείου Οικονομικών» όπως τροποποιήθηκε και ισχύει.

3. Τις διατάξεις του άρθρου 46 παρ. 21 του Ν. 3220/2004 «Μέτρα αναπτυξιακής πολιτικής κ.λπ.» (ΦΕΚ 15 τ. Α΄).

4. Τις διατάξεις του άρθρου 280 παρ. 1 του Ν. 3852/2010 (ΦΕΚ 87 Α΄/7-6-2010) «Νέα Αρχιτεκτονική της Αυτοδιοίκησης και της Αποκεντρωμένης Διοίκησης - Πρόγραμμα Καλλικράτης».

5. Τις διατάξεις του Π.Δ. 143/2010 (ΦΕΚ 236/τ. Α΄/27-12-2010) «Οργανισμός της Αποκεντρωμένης Διοίκησης Αιγαίου».

6. Την από 4-10-2010 Έκθεση της κατά το άρθρο 3 του Ν.2971/2001 αρμόδιας Επιτροπής περί χάραξης των ορίων αιγιαλού και παραλίας, στη περιοχή «Νυφίδα», Δήμου Λέσβου, νήσου Λέσβου, Περιφέρειας Β. Αιγαίου, και το κτηματογραφικό - υψομετρικό διάγραμμα του Χρήστου Λιαπάκη, Τοπογράφου Μηχανικού, κλίμακας 1:500, σε δύο (2) πινακίδες, που συντάχθηκε τον Οκτώβριο του 2009, ελέγχθηκε για την ακρίβεια της αποτύπωσης και θεωρήθηκε στις 4-10-2010 από την Ελένη Μητρίτσα, ΠΕ/Α Μηχανικών, Τοπογράφο Μηχανικό, υπάλληλο της Κτηματικής Υπηρεσίας Λέσβου.

7. Το φ.544.5/49/11/Σ.6781/25-1-2011 έγγραφο του ΓΕΝ, με το οποίο συμφωνεί με τα όρια αιγιαλού, παραλίας στην περιοχή του θέματος, αποφασίζουμε:

1. Επικυρώνουμε την από 4-10-2010 Έκθεση της κατά το άρθρο 3 του Ν. 2971/2001 αρμόδιας Επιτροπής περί χάραξης των ορίων αιγιαλού και παραλίας, στη περιοχή «Νυφίδα», Δήμου Λέσβου, νήσου Λέσβου, Περιφέρειας Β. Αιγαίου, και το κτηματογραφικό - υψομετρικό διάγραμμα του Χρήστου Λιαπάκη, Τοπογράφου Μηχανικού, κλίμακας 1:500, σε δύο (2) πινακίδες, που συντάχθηκε τον Οκτώβριο του 2009, ελέγχθηκε για την ακρίβεια της αποτύπωσης και θεωρήθηκε στις 4-10-2010 από την Ελένη Μητρίτσα, ΠΕ/Α Μηχανικών, Τοπογράφο Μηχανικό, υπάλληλο της Κτηματικής Υπηρεσίας Λέσβου.

2. Στο τοπογραφικό αυτό διάγραμμα, καθορίστηκε από την αρμοδία Επιτροπή:

α) Η οριογραμμή του αιγιαλού με κόκκινη συνεχή πολυγωνική γραμμή και σημεία 1, 2, 3, έως και 18.

β) Η οριογραμμή της παραλίας με κίτρινη συνεχή πολυγωνική γραμμή με σημεία 1΄, 2΄, 3΄, έως και 18΄ που έχει σταθερό πλάτος 10 μέτρων από την οριογραμμή του αιγιαλού, για την εξυπηρέτηση των σκοπών της παρ. 2 του άρθρου 1 του Ν. 2971/2001.

γ) Η οριογραμμή του παλαιού αιγιαλού με μπλε συνεχή πολυγωνική γραμμή και σημεία 1΄΄, 2΄΄, 3΄΄, έως 6΄΄.

δ) Δεν υπάρχουν κτίσματα εντός της ζώνης της παραλίας.

ε) Η εξάρτηση έγινε σύμφωνα με το Ελληνικό Γεωδαιτικό Σύστημα Αναφοράς (ΕΓΣΑ' 87).

Η απόφαση αυτή μαζί με την έκθεση της Επιτροπής και το τοπογραφικό διάγραμμα, να δημοσιευθούν στην Εφημερίδα της Κυβερνήσεως.

Μυτιλήνη, 20 Απριλίου 2011

Ο Γενικός Γραμματέας Αποκεντρωμένης Διοίκησης
ΦΩΤΗΣ ΧΑΤΖΗΜΙΧΑΛΗΣ

ΕΚΘΕΣΗ

Επιτροπής καθορισμού αιγιαλού και παραλίας της παρ. 1 του άρθρου 3 του Ν. 2971/2001, που αφορά την περιοχή «Νυφίδα», Δήμου Πολυχνίτου, νήσου Λέσβου, Νομού Λέσβου. Ενδιαφερόμενη η ΔΕΗ Α.Ε.

Στην Μυτιλήνη την 4-10-2010, η Επιτροπή καθορισμού αιγιαλού και παραλίας που αποτελείται από τους:

α) Ελένη Μητρίτσα, ΠΕ/Α Τοπογράφο μηχανικό, νόμιμη αναπληρώτρια του Προϊστάμενου της Κτηματικής Υπηρεσίας Λέσβου, ως Πρόεδρο,

β) Ιωάννη Στεργιόπουλο, ΠΕ/Α Τοπογράφο Μηχανικό, υπάλληλο της Περιφέρειας Β. Αιγαίου, ως μέλος,

γ) Εμμανουήλ Βόμβα, Αντιπλοίαρχο Λ.Σ., Λιμενάρχη Μυτιλήνης, ως μέλος,

δ) Παρασκευά Βασιλέλλη, ΠΕ/Α Τοπογράφο Μηχανικό, Προϊστάμενο της Διεύθυνσης Πολεοδομίας της Νομαρχιακής Αυτοδιοίκησης, ως μέλος,

ε) Ευστράτιο Δουλδούρη, ΠΕ/Α Αρχιτέκτονα Μηχανικό, Διευθυντή Χωροταξίας και Περιβάλλοντος της Γενικής Γραμματείας της Περιφέρειας Β. Αιγαίου, ως μέλος, και γραμματέα τον Γεώργιο Καραγιάννη, ΠΕ/Α Μηχανικών, υπάλληλο της Κτηματικής Υπηρεσίας Λέσβου, που συγκροτήθηκε με την Α.Π. 20073/1687/15-6-2010 απόφαση Γενικού Γραμματέα Περιφέρειας Βορείου Αιγαίου, σύμφωνα με το άρθρο 3 του Ν. 2971/2001 (ΦΕΚ 285/τ. Α΄/ 19-12-2001) «Αιγιαλός, παραλία και άλλες δράξεις», αφού συγκλήθηκε με την υπ' αριθμ. 1199/1-10-2010 πρόκληση του Προέδρου της, μετέβη επί τόπου στην προαναφερόμενη περιοχή την 4-10-2010.

Η Επιτροπή λαμβάνοντας υπόψη:

1) Τις ΑΡ./ΗΜ.Δ/3983/6-10-2009 και ΑΡ./ΗΜ.Δ/2341/7-6-2010 αιτήσεις της ΔΕΗ Α.Ε. με τις οποία ζητείται ο καθορισμός το πρώτον των ορίων του αιγιαλού και της παραλίας στην εν λόγω περιοχή.

2) Το κτηματογραφικό - υψομετρικό διάγραμμα του Χρήστου Λιαπάκη, Τοπογράφου Μηχανικού, κλίμακας 1:500, σε δύο (2) πινακίδες, που συντάχθηκε τον Οκτώβριο του 2009, ελέγχθηκε για την ακρίβεια της αποτύπωσης και θεωρήθηκε στις 4-10-2010 από την Ελένη Μητρίτσα, ΠΕ/Α Μηχανικών, Τοπογράφο Μηχανικό, υπάλληλο της Κτηματικής Υπηρεσίας Λέσβου.

3) Τα στοιχεία καθορισμού αιγιαλού και παραλίας όπως ορίζονται λεπτομερώς στο άρθρο 9 του Ν. 2971/2001 (ΦΕΚ 285/τ. Α΄/19-12-2001) «Αιγιαλός, παραλία και άλλες διατάξεις» ήτοι:

α) Την γεωμορφολογία του εδάφους, ότι η ακτή είναι στο βόρειο τμήμα της ομαλή ενώ στο νότιο υπάρχει κεκλιμένο πρανές.

β) Το γεγονός ότι υπάρχει παράκτια βαλτώδης έκταση, η οποία βρίσκεται σε απόληξη ρέματος χωρίς μεγάλες κλίσεις, το οποίο υποδεικνύει την ύπαρξη παλαιού αιγιαλού.

γ) Ότι η ακτή επηρεάζεται από ανέμους βόρειους, βορειοδυτικούς που φτάνουν έως και 7 μποφόρ.

δ) Την μορφολογία του πυθμένα, ο οποίος είναι ομαλός με μικρό βάθος.

ε) Ότι το ανάπτυγμα του κυματισμού μπορεί να φτάσει τα 2 μέτρα.

στ) Ότι στον συγκεκριμένο χώρο αιγιαλού δεν υπάρχουν τεχνικά έργα.

ζ) Ότι δεν υπάρχουν χωροταξικές κατευθύνσεις ή χρήσης γης.

η) Ότι δεν υπάρχει γνωστό Δημόσιο Κτήμα κάθε κατηγορίας που να βρίσκεται σε άμεση γειτνίαση με την παράκτια ζώνη.

θ) Ότι η περιοχή δεν έχει προκηρυχθεί προς κτηματογράφηση.

ι) Ότι η περιοχή ανήκει σε προστατευόμενη περιοχή (Natura 2000).

Επί του παραπάνω τοπογραφικού διαγράμματος:

Καθορίζει

1. Με κόκκινη συνεχή πολυγωνική γραμμή, την οριογραμμή του αιγιαλού, με κορυφές 1, 2, 3, έως και 18.

2. Με κίτρινη συνεχή πολυγωνική γραμμή, την οριογραμμή της παραλίας, με κορυφές 1΄, 2΄, 3΄, έως και 18΄, που έχει σταθερό πλάτος 10 μέτρων από την οριογραμμή του αιγιαλού, για την εξυπηρέτηση των σκοπών του άρθρου 1 του Ν. 2971/2001.


3. Με μπλε συνεχή πολυγωνική γραμμή, την οριογραμμή του παλαιού αιγιαλού, με κορυφές 1΄΄, 2΄΄, 3΄΄, έως 6΄΄.

4. Δεν υπάρχουν κτίσματα εντός της ζώνης της παραλίας.

6. Η εξάρτηση έγινε σύμφωνα με το Ελληνικό Γεωδαιτικό Σύστημα Αναφοράς (ΕΓΣΑ' 87).

Η Επιτροπή

Η Πρόεδρος	Τα Μέλη
ΕΛΕΝΗ ΜΗΤΡΙΤΣΑ	ΙΩΑΝΝΗΣ ΣΤΕΡΓΙΟΠΟΥΛΟΣ
	ΕΜΜΑΝΟΥΗΛ ΒΟΜΒΑΣ
	ΠΑΡΑΣΚΕΥΑΣ ΒΑΣΙΛΕΛΛΗΣ
	ΕΥΣΤΡΑΤΙΟΣ ΔΟΥΛΔΟΥΡΗΣ

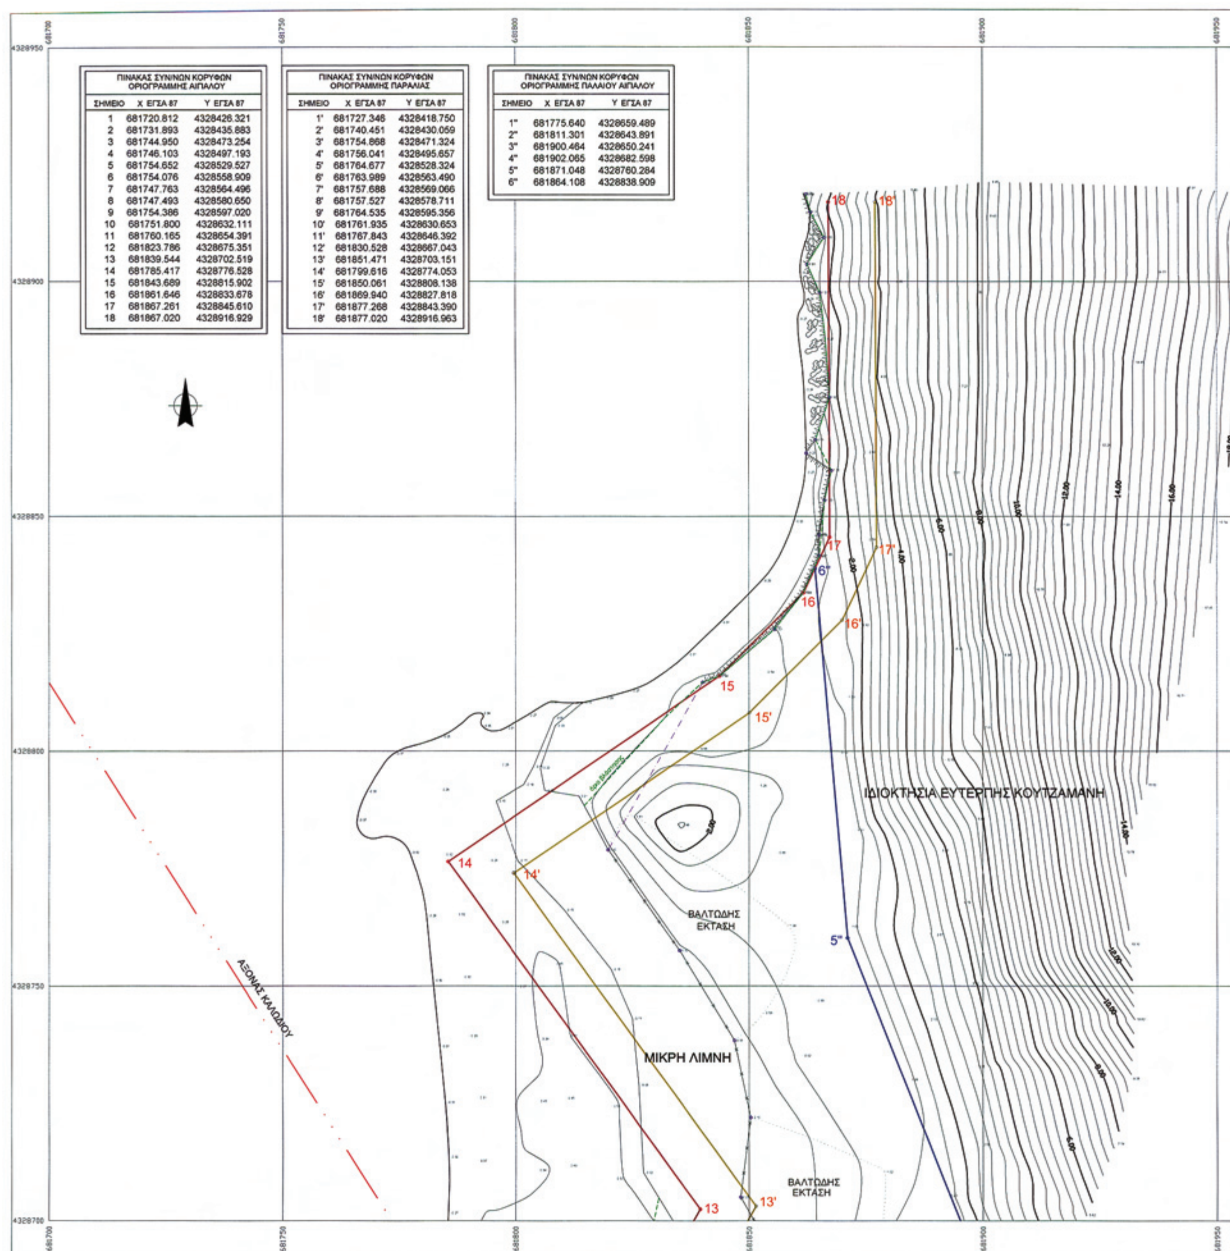

ΠΙΝΑΚΑΣ ΣΥΝ/ΝΩΝ ΚΟΡΥΦΩΝ ΟΡΙΟΓΡΑΜΜΗΣ ΑΙΓΙΑΛΟΥ

ΣΗΜΕΙΟ	X ΕΓΣΑ 87	Y ΕΓΣΑ 87
1	681720.812	4328426.321
2	681731.893	4328435.883
3	681744.950	4328473.254
4	681746.103	4328497.193
5	681754.652	4328529.527
6	681754.076	4328558.909
7	681747.763	4328564.496
8	681747.493	4328580.650
9	681754.386	4328597.020
10	681751.800	4328632.111
11	681760.165	4328654.391
12	681823.786	4328675.351
13	681839.544	4328702.519
14	681785.417	4328776.528
15	681843.689	4328815.902
16	681861.646	4328833.678
17	681867.261	4328845.610
18	681867.020	4328916.929

ΠΙΝΑΚΑΣ ΣΥΝ/ΝΩΝ ΚΟΡΥΦΩΝ ΟΡΙΟΓΡΑΜΜΗΣ ΠΑΡΑΛΙΑΣ

ΣΗΜΕΙΟ	X ΕΓΣΑ 87	Y ΕΓΣΑ 87
1'	681727.346	4328418.750
2'	681740.451	4328430.059
3'	681754.868	4328471.324
4'	681756.041	4328495.657
5'	681764.677	4328528.324
6'	681763.989	4328563.490
7'	681757.688	4328569.066
8'	681757.527	4328578.711
9'	681764.535	4328595.356
10'	681761.935	4328630.653
11'	681767.843	4328646.392
12'	681830.528	4328667.043
13'	681851.471	4328703.151
14'	681799.616	4328774.053
15'	681850.061	4328808.138
16'	681869.940	4328827.818
17'	681877.268	4328843.390
18'	681877.020	4328916.963

ΠΙΝΑΚΑΣ ΣΥΝ/ΝΩΝ ΚΟΡΥΦΩΝ ΟΡΙΟΓΡΑΜΜΗΣ ΠΑΛΑΙΟΥ ΑΙΓΙΑΛΟΥ

ΣΗΜΕΙΟ	X ΕΓΣΑ 87	Y ΕΓΣΑ 87
1"	681775.640	4328659.489
2"	681811.301	4328643.891
3"	681900.464	4328650.241
4"	681902.065	4328682.598
5"	681871.048	4328760.284
6"	681864.108	4328838.909

ΕΘΝΙΚΟ ΤΥΠΟΓΡΑΦΕΙΟ
Για τεχνικούς λόγους στο σχεδιάγραμμα, έγινε σμίκρυνση, κατά ποσοστό 31%



ΥΠΟΜΝΗΜΑ

Φρύδι πρανούς	Κολώνα ΔΕΗ
Πόδι πρανούς	Κολώνα ΟΤΕ
Συρματόπλεγμα	Πυροσβεστικός Κρουνός
Ξερολιθιά	Ντουζιέρα
Γραμμή Αιγιαλού	Δένδρο
Γραμμή Παραλίας	Λεύκα
Όρια βλάστησης	Θάμνος
Δευτερεύουσα ισοϋψής	Περιοχή με βράχια
Κύρια ισοϋψής	
Όρια ιδιοκτησίας	

ΓΕΩΔΑΙΤΙΚΕΣ ΠΑΡΑΜΕΤΡΟΙ Σύστημα αναφοράς: ΕΓΣΑ '87
Υψομετρική αναφορά: Μ.Σ.Θ.
Ισοδιάσταση: 0.40 μ

ΤΡΙΓ/ΚΟ ΣΗΜΕΙΟ	X(m)	Y(m)	H(m)
T1	681775.346	4328655.945	1.516
T2	681757.803	4328642.235	3.623
T3	681779.796	4328633.900	6.559

ΥΠΟΜΝΗΜΑ ΕΠΙΤΡΟΠΗΣ

1. Το παρόν τοπογραφικό διάγραμμα συνοδεύει την από 28 / 01 /2010 έκθεση επιτροπής καθορισμού αιγιαλού και παραλίας στην περιοχή "ΝΥΦΙΔΑ", Δήμου ΠΟΛΙΧΝΙΤΟΥ, Νομού Λέσβου.

2. Η οριογραμμή του αιγιαλού καθορίζεται με συνεχή κόκκινη πολυγωνική γραμμή με κορυφές 1,2,3,........,ως και 18.

3. Η οριογραμμή της παραλίας καθορίζεται με κίτρινη συνεχή πολυγωνική γραμμή με κορυφές 1',2',3',......., ως και 18', σταθερού πλάτους 10 μέτρων, επειδή δεν εξυπηρετούνται οι σκοποί που αναφέρονται στο άρθρο 1 του Ν.2971/2001 (ΦΕΚ 285/τ.Α΄/ 19-12-01) "Αιγιαλός, παραλία και άλλες διατάξεις".

4. Η οριογραμμή του παλαιού αιγιαλού καθορίζεται με συνεχή μπλέ πολυγωνική γραμμή με κορυφές 1'', 2'', 3'',........., ως και 6''.

5. Δεν υπάρχουν κτίσματα στην ζώνη της παραλίας.

6. Η εξάρτηση έγινε σύμφωνα με το Ελληνικό Γεωδαιτικό Σύστημα Αναφοράς (ΕΓΣΑ΄87).

Η ΕΠΙΤΡΟΠΗ

Ο ΠΡΟΕΔΡΟΣ

ΕΛΕΝΗ ΜΗΤΡΙΤΣΑ
ΠΕ/Α ΤΟΠ. ΜΗΧ/ΚΩΝ

ΤΑ ΜΕΛΗ

1. ΙΩΑΝΝΗΣ ΣΤΕΡΓΙΟΠΟΥΛΟΣ
ΠΕ/Α ΤΟΠ. ΜΗΧ/ΚΩΝ

2. ΕΜΜΑΝΟΥΗΛ ΒΟΜΒΑΣ
ΑΝΤΙΠΛΟΙΑΡΧΟΣ Λ.Σ.

3. ΠΑΡΑΣΚΕΥΑΣ ΒΑΣΙΛΕΛΛΗΣ
ΠΕ/Α ΤΟΠ. ΜΗΧ/ΚΩΝ

4. ΕΥΣΤΡΑΤΙΟΣ ΔΟΥΛΔΟΥΡΗΣ
ΠΕ/Α ΑΡΧ. ΜΗΧ/ΚΩΝ

ΕΛΕΓΧΘΗΚΕ ΚΑΙ ΘΕΩΡΗΘΗΚΕ
Για την ακρίβεια της αποτύπωσης
Ημερ. 04-10-2010



Απόσπασμα του φύλλου χάρτου κλ. 1:50000 "ΠΟΛΙΧΝΙΤΟΣ" με την θέση της αποτυπωμένης περιοχής

ΠΙΝΑΚΑΣ ΙΔΙΟΚΤΗΣΙΩΝ	
Α/Α	ΟΝΟΜΑΤΕΠΩΝΥΜΟ
1	ΚΟΥΤΖΑΜΑΝΗ ΕΥΤΕΡΠΗ
2	ΑΝΑΣΤΑΣΙΑΔΗΣ



ΔΙΑΓΡΑΜΜΑ ΣΥΝΔΕΣΗΣ ΦΥΛΛΩΝ

Α/Α	ΠΕΡΙΓΡΑΦΗ	ΣΧΕΔΙΑΣΤΗΚΕ	ΜΕΛΕΤΗΘΗΚΕ	ΕΛΕΓΧΘΗΚΕ	ΕΓΚΡΙΘΗΚΕ	ΗΜΕΡΟΜ
3.						
2.						
1.						
0.						

ΑΝΑΘΕΩΡΗΣΕΙΣ

ΘΕΜΑ: ΚΤΗΜΑΤΟΛΟΓΙΚΟ - ΥΨΟΜΕΤΡΙΚΟ ΔΙΑΓΡΑΜΜΑ ΚΑΘΟΡΙΣΜΟΥ ΟΡΙΟΓΡΑΜΜΩΝ ΑΙΓΙΑΛΟΥ ΚΑΙ ΠΑΡΑΛΙΑΣ

ΠΕΡΙΟΧΗ: ΝΥΦΙΔΑ

ΔΗΜΟΤΙΚΟ ΔΙΑΜΕΡΙΣΜΑ: ΔΗΜΟΤΙΚΟ ΔΙΑΜΕΡΙΣΜΑ ΠΟΛΙΧΝΙΤΟΥ

ΔΗΜΟΣ/ΝΟΜΟΣ/ΝΗΣΟΣ: ΔΗΜΟΣ ΠΟΛΙΧΝΙΤΟΥ, ΝΟΜΟΣ ΛΕΣΒΟΥ, ΝΗΣΟΣ ΛΕΣΒΟΥ

ΕΝΔΙΑΦΕΡΟΜΕΝΟΣ: ΔΕΗ Α.Ε

Ο ΣΥΝΤΑΞΑΣ: ΧΡΗΣΤΟΣ Ν. ΛΙΑΠΑΚΗΣ
ΔΙΠΛΩΜΑΤΟΥΧΟΣ ΑΓΡΟΝΟΜΟΣ & ΤΟΠΟΓΡΑΦΟΣ ΜΗΧΑΝΙΚΟΣ

ΚΑΤΑΣΤΑΣΗ: ΟΠΩΣ ΜΕΛΕΤΗΘΗΚΕ ☐ ΠΡΟΧΕΙΡΟ ☐ ΣΕ ΕΠΕΞΕΡΓΑΣΙΑ ☐ ΕΓΚΕΚΡΙΜΕΝΟ ☐ ΑΠΟΣΥΡΣΗ

ΑΡΜΟΔΙΟ ΤΜΗΜΑ-ΑΡΧΕΙΟ	ΥΠΕΥΘΥΝΟΣ ΣΧΕΔΙΟΥ	ΚΩΔΙΚΟΣ ΓΡΑΜΜΗΣ	ΜΕΓΕΘ. ΧΑΡΤ.(mm)	CTB	ΚΛΙΜΑΚΑ ΣΧΕΔ.
ΔΕΗ Α.Ε. / Δ.Δ.Γ.Τ.Γ	Ν. ΜΟΥΖΑΚΙΤΗΣ	37057	1100-610	NONE	1:500

ΥΠΟΓΡΑΦΗ-ΣΦΡΑΓΙΔΑ ΣΥΝΤΑΞΑ	ΕΛΕΓΧΘΗΚΕ	ΘΕΩΡΗΘΗΚΕ
ΧΡΗΣΤΟΣ Ν. ΛΙΑΠΑΚΗΣ (σφραγίδα, υπογραφή)		
	ΗΜΕΡΟΜΗΝΙΑ	ΗΜΕΡΟΜΗΝΙΑ

ΠΡΟΕΡΧΕΤΑΙ ΑΠΟ: ΑΡΘ-500-01-3 | ΑΝΤΙΚΑΘΙΣΤΑ | ΑΡ. ΣΧΕΔΙΟΥ | ΑΝΑΘΕΩΡ. | ΦΥΛΛΑ

ΔΕΗ Α.Ε. ΔΙΕΥΘΥΝΣΗ ΔΙΚΤΥΟΥ ΤΟΜΕΑΣ ΓΡΑΜΜΩΝ | M-G2-37057 | -00- | 01/02



ΠΙΝΑΚΑΣ ΣΥΝ/ΝΩΝ ΚΟΡΥΦΩΝ ΟΡΙΟΓΡΑΜΜΗΣ ΑΙΓΙΑΛΟΥ

ΣΗΜΕΙΟ	Χ ΕΓΣΑ 87	Υ ΕΓΣΑ 87
1	681720.812	4328426.321
2	681731.893	4328435.883
3	681744.950	4328473.254
4	681746.103	4328497.193
5	681754.652	4328529.527
6	681754.076	4328558.909
7	681747.763	4328564.496
8	681747.493	4328580.650
9	681754.386	4328597.020
10	681751.800	4328632.111
11	681760.165	4328654.391
12	681823.786	4328675.351
13	681839.544	4328702.519
14	681785.417	4328776.528
15	681843.689	4328815.902
16	681861.646	4328833.678
17	681867.261	4328845.610
18	681867.020	4328916.929

ΥΠΟΜΝΗΜΑ ΕΠΙΤΡΟΠΗΣ

1. Το παρόν τοπογραφικό διάγραμμα συνοδεύει την από 28 / 01 /2010 έκθεση επιτροπής καθορισμού αιγιαλού και παραλίας στην περιοχή "ΝΥΦΙΔΑ", Δήμου ΠΟΛΙΧΝΙΤΟΥ, Νομού Λέσβου.

2. Η οριογραμμή του αιγιαλού καθορίζεται με συνεχή κόκκινη πολυγωνική γραμμή με κορυφές 1,2,3,........,ως και 18.

3. Η οριογραμμή της παραλίας καθορίζεται με κίτρινη συνεχή πολυγωνική γραμμή με κορυφές 1',2',3',......, ως και 18', σταθερού πλάτους 10 μέτρων, επειδή δεν εξυπηρετούνται οι σκοποί που αναφέρονται στο άρθρο 1 του Ν.2971/2001 (ΦΕΚ 285/τ.Α΄/ 19-12-01) "Αιγιαλός, παραλία και άλλες διατάξεις".

4. Η οριογραμμή του παλαιού αιγιαλού καθορίζεται με συνεχή μπλέ πολυγωνική γραμμή με κορυφές 1", 2", 3",........., ως και 6".

5. Δεν υπάρχουν κτίσματα στην ζώνη της παραλίας.

6. Η εξάρτηση έγινε σύμφωνα με το Ελληνικό Γεωδαιτικό Σύστημα Αναφοράς (ΕΓΣΑ΄87).

Η ΕΠΙΤΡΟΠΗ

Ο ΠΡΟΕΔΡΟΣ

ΕΛΕΝΗ ΜΗΤΡΙΤΣΑ
ΠΕ/Α ΤΟΠ. ΜΗΧ/ΚΩΝ

ΤΑ ΜΕΛΗ

1. ΙΩΑΝΝΗΣ ΣΤΕΡΓΙΟΠΟΥΛΟΣ
ΠΕ/Α ΤΟΠ. ΜΗΧ/ΚΩΝ

2. ΕΜΜΑΝΟΥΗΛ ΒΟΜΒΑΣ
ΑΝΤΙΠΛΟΙΑΡΧΟΣ Λ.Σ.

3. ΠΑΡΑΣΚΕΥΑΣ ΒΑΣΙΛΕΛΛΗΣ
ΠΕ/Α ΤΟΠ. ΜΗΧ/ΚΩΝ

4. ΕΥΣΤΡΑΤΙΟΣ ΔΟΥΛΔΟΥΡΗΣ
ΠΕ/Α ΑΡΧ. ΜΗΧ/ΚΩΝ

ΕΛΕΓΧΘΗΚΕ ΚΑΙ ΘΕΩΡΗΘΗΚΕ
Για την ακρίβεια της αποτύπωσης
Ημερ. 04-10-2010

ΠΙΝΑΚΑΣ ΙΔΙΟΚΤΗΣΙΩΝ

Α/Α	ΟΝΟΜΑΤΕΠΩΝΥΜΟ
1	ΚΟΥΤΖΑΜΑΝΗ ΕΥΤΕΡΠΗ
2	ΑΝΑΣΤΑΣΙΑΔΗΣ

...ΦΩΝ ...ΟΥ
...ΕΓΣΑ 87
...426.321
...435.883
...473.254
...497.193
...529.527
...558.909
...564.496
...580.650
...597.020
...632.111
...654.391
...675.351
...702.519
...776.528
...815.902
...833.678
...845.610
...916.929

ΠΙΝΑΚΑΣ ΣΥΝ/ΝΩΝ ΚΟΡΥΦΩΝ ΟΡΙΟΓΡΑΜΜΗΣ ΠΑΡΑΛΙΑΣ

ΣΗΜΕΙΟ	Χ ΕΓΣΑ 87	Υ ΕΓΣΑ 87
1'	681727.346	4328418.750
2'	681740.451	4328430.059
3'	681754.868	4328471.324
4'	681756.041	4328495.657
5'	681764.677	4328528.324
6'	681763.989	4328563.490
7'	681757.688	4328569.066
8'	681757.527	4328578.711
9'	681764.535	4328595.356
10'	681761.935	4328630.653
11'	681767.843	4328646.392
12'	681830.528	4328667.043
13'	681851.471	4328703.151
14'	681799.616	4328774.053
15'	681850.061	4328808.138
16'	681869.940	4328827.818
17'	681877.268	4328843.390
18'	681877.020	4328916.963

ΠΙΝΑΚΑΣ ΣΥΝ/ΝΩΝ ΚΟΡΥΦΩΝ ΟΡΙΟΓΡΑΜΜΗΣ ΠΑΛΑΙΟΥ ΑΙΓΙΑΛΟΥ

ΣΗΜΕΙΟ	Χ ΕΓΣΑ 87	Υ ΕΓΣΑ 87
1"	681775.640	4328659.489
2"	681811.301	4328643.891
3"	681900.464	4328650.241
4"	681902.065	4328682.598
5"	681871.048	4328760.284
6"	681864.108	4328838.909

Απόσπασμα του φύλλου χάρτου κλ. 1:50000 "ΠΟΛΙΧΝΙΤΟΣ"
με την θέση της αποτυπωμένης περιοχής

ΥΠΟΜΝΗΜΑ

Φρύδι πρανούς
Πόδι πρανούς
Συρματόπλεγμα
Ξερολιθιά
Γραμμή Αιγιαλού
Γραμμή Παραλίας
Όριο βλάστησης
Δευτερεύουσα ισοϋψής
Κύρια ισοϋψής
Όριο ιδιοκτησίας
Κολώνα ΔΕΗ
Κολώνα ΟΤΕ
Πυροσβεστικός Κρουνός
Ντουζιέρα
Δένδρο
Λεύκα
Θάμνος
Περιοχή με βράχια

ΓΕΩΔΑΙΤΙΚΕΣ ΠΑΡΑΜΕΤΡΟΙ
Σύστημα αναφοράς: ΕΓΣΑ '87
Υψομετρική αναφορά: Μ.Σ.Θ.
Ισοδιάσταση: 0.40 μ

ΤΡΙΓ/ΚΟ ΣΗΜΕΙΟ	X(m)	Y(m)	H(m)
T1	681775.346	4328655.945	1.516
T2	681757.803	4328642.235	3.623
T3	681779.796	4328633.900	6.559

ΔΙΑΓΡΑΜΜΑ ΣΥΝΔΕΣΗΣ ΦΥΛΛΩΝ

Α/Α	ΠΕΡΙΓΡΑΦΗ	ΣΧΕΔΙΑΣΤΗΚΕ	ΜΕΛΕΤΗΘΗΚΕ	ΕΛΕΓΧΘΗΚΕ	ΕΓΚΡΙΘΗΚΕ	ΗΜΕΡΟΜ
3.						
2.						
1.						
0.						

Α Ν Α Θ Ε Ω Ρ Η Σ Ε Ι Σ

ΘΕΜΑ: ΚΤΗΜΑΤΟΛΟΓΙΚΟ - ΥΨΟΜΕΤΡΙΚΟ ΔΙΑΓΡΑΜΜΑ ΚΑΘΟΡΙΣΜΟΥ ΟΡΙΟΓΡΑΜΜΩΝ ΑΙΓΙΑΛΟΥ ΚΑΙ ΠΑΡΑΛΙΑΣ

ΠΕΡΙΟΧΗ: ΝΥΦΙΔΑ

ΔΗΜΟΤΙΚΟ ΔΙΑΜΕΡΙΣΜΑ: ΔΗΜΟΤΙΚΟ ΔΙΑΜΕΡΙΣΜΑ ΠΟΛΙΧΝΙΤΟΥ

ΔΗΜΟΣ/ΝΟΜΟΣ/ΝΗΣΟΣ: ΔΗΜΟΣ ΠΟΛΙΧΝΙΤΟΥ, ΝΟΜΟΣ ΛΕΣΒΟΥ, ΝΗΣΟΣ ΛΕΣΒΟΥ

ΕΝΔΙΑΦΕΡΟΜΕΝΟΣ: ΔΕΗ Α.Ε

Ο ΣΥΝΤΑΞΑΣ: ΧΡΗΣΤΟΣ Ν. ΛΙΑΠΑΚΗΣ
ΔΙΠΛΩΜΑΤΟΥΧΟΣ ΑΓΡΟΝΟΜΟΣ & ΤΟΠΟΓΡΑΦΟΣ ΜΗΧΑΝΙΚΟΣ

ΚΑΤΑΣΤΑΣΗ: ΟΠΩΣ ΜΕΛΕΤΗΘΗΚΕ ☐ ΠΡΟΧΕΙΡΟ ☐ ΣΕ ΕΠΕΞΕΡΓΑΣΙΑ ☐ ΕΓΚΕΚΡΙΜΕΝΟ ☐ ΑΠΟΣΥΡΣΗ

ΑΡΜΟΔΙΟ ΤΜΗΜΑ-ΑΡΧΕΙΟ:	ΥΠΕΥΘΥΝΟΣ ΣΧΕΔΙΟΥ:	ΚΩΔΙΚΟΣ ΓΡΑΜΜΗΣ:	ΜΕΓΕΘ. ΧΑΡΤ.(mm):	CTB:	ΚΛΙΜΑΚΑ ΣΧΕΔ.:
ΔΕΗ Α.Ε. / Δ.Δ / Τ.Γ	Ν. ΜΟΥΖΑΚΙΤΗΣ	37057	850-650	NONE	1:500

ΥΠΟΓΡΑΦΗ-ΣΦΡΑΓΙΔΑ ΣΥΝΤΑΞΑ	ΕΛΕΓΧΘΗΚΕ	ΘΕΩΡΗΘΗΚΕ
	ΗΜΕΡΟΜΗΝΙΑ:	ΗΜΕΡΟΜΗΝΙΑ:

ΠΡΟΕΡΧΕΤΑΙ ΑΠΟ: ΑΡΟ-500-01-3 | ΑΝΤΙΚΑΘΙΣΤΑ: | ΑΡ. ΣΧΕΔΙΟΥ: | ΑΝΑΘΕΩΡ. | ΦΥΛΛΑ

ΔΕΗ Α.Ε. ΔΙΕΥΘΥΝΣΗ ΔΙΚΤΥΟΥ ΤΟΜΕΑΣ ΓΡΑΜΜΩΝ | M-G2-37057 | -00- | 02/02

Αριθ. 1021/38821/Τυ (2)

Επικύρωση οριοθέτησης τμήματος ρέματος παραπλεύρως Γενικού Καταστήματος Κράτησης «Θεσσαλία ΙΙ» στην Κασσαβέτεια Δήμου Βόλου.

Η ΓΕΝΙΚΗ ΓΡΑΜΜΑΤΕΑΣ
ΑΠΟΚΕΝΤΡΩΜΕΝΗΣ ΔΙΟΙΚΗΣΗΣ
ΘΕΣΣΑΛΙΑΣ - ΣΤΕΡΕΑΣ ΕΛΛΑΔΑΣ

Έχοντας υπ' όψη:

1. Τις διατάξεις του αρ. 6 του Ν. 880/79, όπως αυτές αντικαταστάθηκαν με το αρ. 5 του Ν. 3010/02, για την οριοθέτηση υδατορεμάτων.

2. Το αρ. 6 της Υ.Α. 3046/304/3-2-89 «Κτιριοδομικός κανονισμός».

3. Το αρ. 280 του Ν. 3852/10, με το οποίο η αρμοδιότητα οριοθέτησης υδατορέματος απονέμεται στην Αποκεντρωμένη Διοίκηση.

4. Το άρ. 23 του ΠΔ 138/10, με το οποίο η ΔΔΕ Περιφέρειας Θεσσαλίας εξακολουθεί να λειτουργεί ως ΔΔΕ Θεσσαλίας στην Αποκεντρωμένη Διοίκηση Θεσσαλίας-Στ. Ελλάδας μέχρι 30-6-2011.

5. Τα έγγραφα α.π. 7111/7559/9771/14-12-2010 της Δ.Τ.Υ. Νομ. Αυτοδιοίκησης Μαγνησίας και 1103/1380/31-3-11 της Δ.Τ.Ε. Περιφερειακής Ενότητας Μαγνησίας & Σποράδων, με τα οποίο διαβιβάστηκαν τα δικαιολογητικά για την επικύρωση της οριοθέτησης τμήματος ρέματος παραπλεύρως Γ. Κ. Κ. «Θεσσαλία ΙΙ» στην Κασσαβέτεια πρώην Δήμου Ν. Αγχιάλου και νυν Βόλου, συγκεκριμένα δε:

α) Τεύχος και συμπληρωματικό αυτού «Μελέτη οροθέτησης» με την υδρολογική και την υδραυλική μελέτη του ρέματος,

β) σειρά σχεδίων ΟΡ.01 «Χάρτης προσανατολισμού», ΟΡ.02 «Χάρτης εδαφολογικός», ΟΡ.03 «Τοπογραφικό διάγραμμα», ΟΡ. 04 «Αεροφωτογραφία», ΟΡ.05Σ «Χάρτης οριοθέτησης», ΟΡ.06Σ «Διατομές», ΟΡ.07Σ «Μηκοτομή» του προς οριοθέτηση ρέματος, τα οποία συντάχθηκαν από την πολιτικό μηχανικό Καϊμάκη Παν. - Στυλ., ελέγχθηκαν και θεωρήθηκαν από την ΔΤΥΝΑ Μαγνησίας εντός του 2010,

γ) τα έγγραφα 4675/6-9-10 και 6752/30-11-10 του Δήμου Ν. Αγχιάλου, από τα οποία προκύπτει ότι η προτεινόμενη οριοθέτηση ήταν σε γνώση του Δήμου, το Δημοτικό Συμβούλιο του οποίου όμως δεν γνωμοδότησε σχετικά με αυτήν εντός της προβλεπόμενης στον Ν. 3010/02 άρ. 5 παρ. 1 εδ. 2.ΙΙ. 3α μηνιαίας προθεσμίας, αποφασίζουμε:

Την επικύρωση των οριογραμμών του ρέματος παραπλεύρως Γ.Κ.Κ. «Θεσσαλία ΙΙ» στην Κασσαβέτεια πρώην Δήμου Ν. Αγχιάλου και νυν Δήμου Βόλου, όπως αυτές έχουν καθοριστεί στα υποβληθέντα δικαιολογητικά 5(β) και συγκεκριμένα στον «Χάρτη οριοθέτησης» μεταξύ των κορυφών R1-30 συνεχώς έως και R1-1 στην δεξιά όχθη και των κορυφών L1-31 συνεχώς έως και L1-1 στην αριστερά όχθη, αντίθετα στην ροή του ρέματος.


Η παρούσα απόφαση αφορά την οριοθέτηση της κοίτης του αναφερόμενου ρέματος και δεν συνδέεται με την κατασκευή οποιουδήποτε άλλου έργου στην κοίτη.

Η ισχύς της παρούσας αρχίζει από την δημοσίευσή της στην Εφημερίδα της Κυβερνήσεως.

Η απόφαση αυτή να δημοσιευθεί στην Εφημερίδα της Κυβερνήσεως συνοδευόμενη από τοπογραφικό διάγραμμα του οριοθετούμενου τμήματος ρέματος σε κατάλληλη κλίμακα και πίνακα των συντεταγμένων των κορυφών των οριογραμμών.

Λάρισα, 14 Απριλίου 2011


Η Γενική Γραμματέας Αποκεντρωμένης Διοίκησης
ΚΑΛΛΙΟΠΗ ΓΕΡΑΚΟΥΔΗ

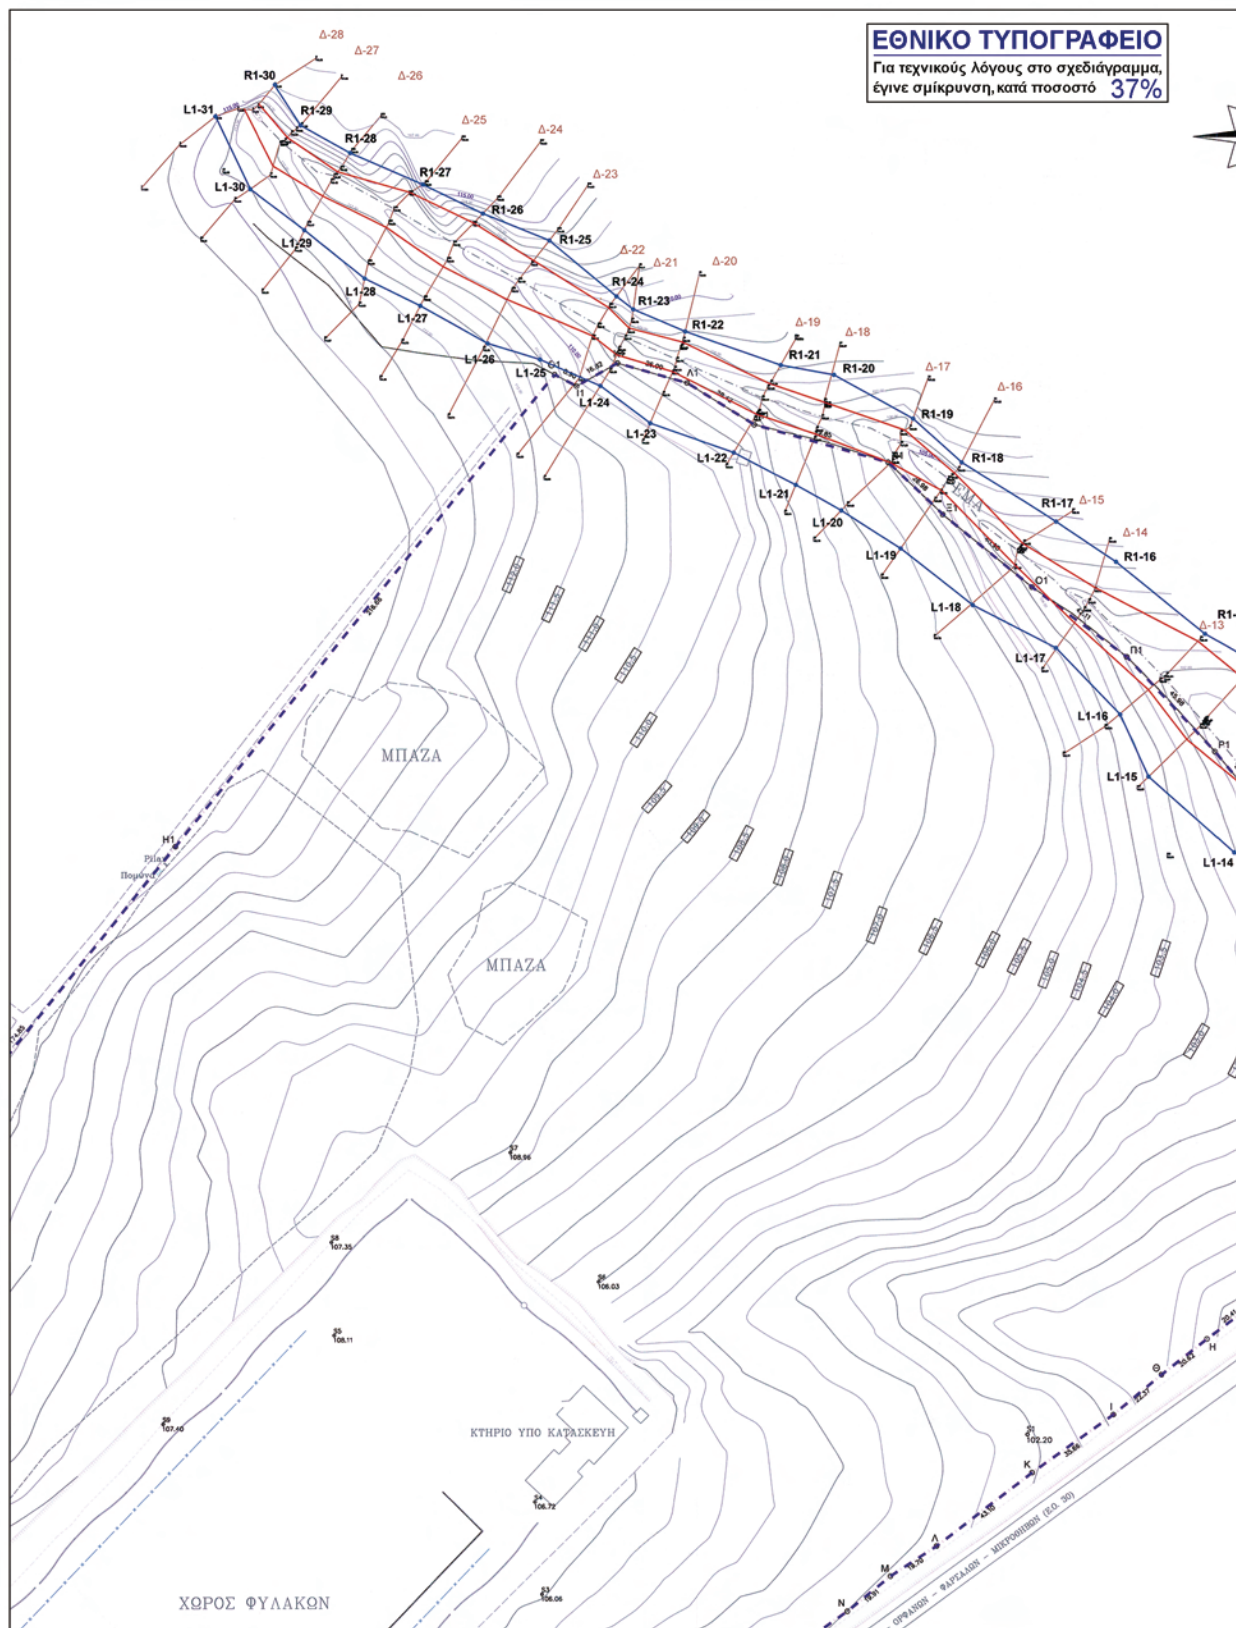
ΕΘΝΙΚΟ ΤΥΠΟΓΡΑΦΕΙΟ
Για τεχνικούς λόγους στο σχεδιάγραμμα, έγινε σμίκρυνση, κατά ποσοστό 37%
ΜΠΑΖΑ
ΜΠΑΖΑ
ΚΤΗΡΙΟ ΥΠΟ ΚΑΤΑΣΚΕΥΗ
ΧΩΡΟΣ ΦΥΛΑΚΩΝ



ΚΑΤΑΛΟΓΟΣ ΣΥΝΤΕΤΑΓΜΕΝΩΝ ΓΡΑΜΜΗΣ ΟΡΙΟΘΕΤΗΣΗΣ
(ΕΛΛΗΝΙΚΟ ΓΕΩΔΑΙΤΙΚΟ ΣΥΣΤΗΜΑ ΑΝΑΦΟΡΑΣ 1987-ΕΓΣΑ 87)

ΑΡΙΣΤΕΡΗ ΟΡΙΟΓΡΑΜΜΗ			ΔΕΞΙΑ ΟΡΙΟΓΡΑΜΜΗ		
	X	Y		X	Y
L1-1	390261.58	4345680.08	R1-1	390281.40	4345692.06
L1-2	390243.88	4345706.75	R1-2	390269.26	4345716.84
L1-3	390227.76	4345768.06	R1-3	390256.89	4345782.00
L1-4	390230.53	4345785.56	R1-4	390252.06	4345791.25
L1-5	390230.97	4345796.17	R1-5	390243.73	4345803.40
L1-6	390232.35	4345802.98	R1-6	390235.41	4345805.05
L1-7	390222.08	4345819.94	R1-7	390224.83	4345821.88
L1-8	390214.75	4345820.19	R1-8	390235.12	4345832.03
L1-9	390198.72	4345831.39	R1-9	390233.55	4345850.76
L1-10	390187.05	4345841.88	R1-10	390212.81	4345891.79
L1-11	390179.07	4345857.43	R1-11	390189.38	4345910.27
L1-12	390158.93	4345886.83	R1-12	390175.03	4345926.89
L1-13	390143.79	4345904.21	R1-13	390147.59	4345954.63
L1-14	390114.79	4345916.13	R1-14	390121.34	4345984.48
L1-15	390084.19	4345943.25	R1-15	390104.36	4345994.09
L1-16	390074.08	4345965.25	R1-16	390072.59	4346019.70
L1-17	390051.13	4345988.90	R1-17	390051.15	4346034.00
L1-18	390021.33	4346004.29	R1-18	390017.39	4346055.07
L1-19	389995.59	4346024.42	R1-19	390000.06	4346070.54
L1-20	389974.33	4346037.91	R1-20	389971.74	4346086.31
L1-21	389958.03	4346047.03	R1-21	389952.65	4346089.80
L1-22	389935.78	4346058.55	R1-22	389918.27	4346101.80
L1-23	389905.71	4346068.96	R1-23	389899.68	4346109.67
L1-24	389887.85	4346082.38	R1-24	389893.67	4346114.33
L1-25	389866.14	4346091.83	R1-25	389869.58	4346134.32
L1-26	389847.25	4346097.56	R1-26	389845.62	4346143.87
L1-27	389823.02	4346110.97	R1-27	389823.97	4346154.26
L1-28	389802.98	4346120.71	R1-28	389797.75	4346165.41
L1-29	389781.31	4346137.90	R1-29	389779.86	4346175.22
L1-30	389761.74	4346152.57	R1-30	389770.57	4346189.54
L1-31	389749.30	4346178.40			

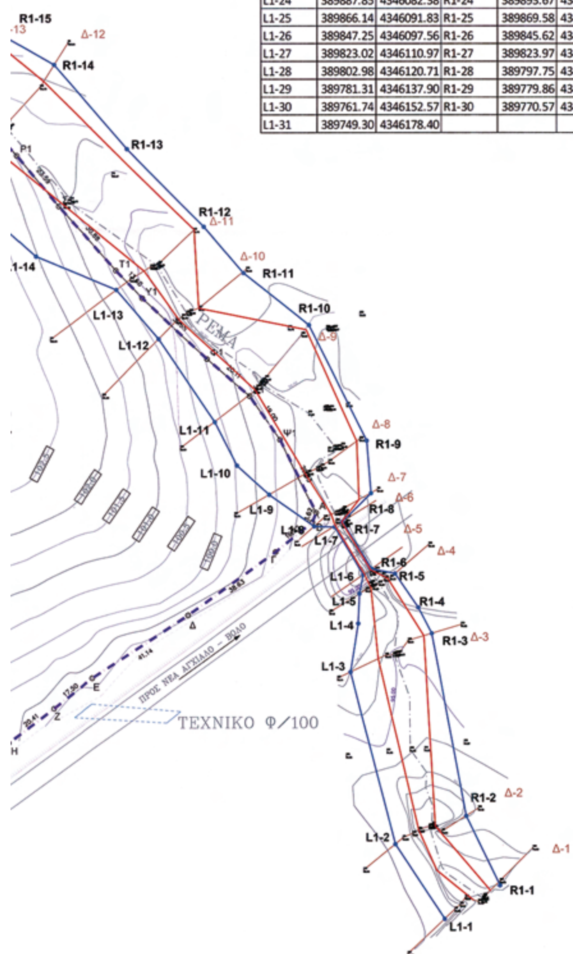

ΥΠΟΜΝΗΜΑ

- Δ1 — Διατομές
- Γραμμή Πλημμύρας 50ετίας
- L1-1 L1-2 L1-3 / R1-1 R1-2 R1-3 — Γραμμή Οριοθέτησης
- Μη υλοποιημένο όριο ιδιοκτησίας



ΘΕΜΙΣ ΚΑΤΑΣΚΕΥΑΣΤΙΚΗ Α.Ε.
Λ. Μεσογείων 96 115 27 Αθήνα Τηλ.: 77 28 200 Fax: 77 28 189

ΜΕΛΕΤΗ:

ΜΕΛΕΤΗ ΟΡΙΟΘΕΤΗΣΗΣ ΡΕΜΑΤΟΣ
ΠΑΡΑΠΛΕΥΡΩΣ ΤΟΥ ΓΕΝΙΚΟΥ ΚΑΤΑΣΤΗΜΑΤΟΣ
ΚΡΑΤΗΣΗΣ ΘΕΣΣΑΛΙΑ ΙΙ ΣΤΗΝ ΚΑΣΣΑΒΕΤΕΙΑ ΒΟΛΟΥ
ΣΤΗΝ ΠΕΡΙΟΧΗ ΤΟΥ Δ. ΝΕΑΣ ΑΓΧΙΑΛΟΥ, Ν. ΜΑΓΝΗΣΙΑΣ

ΚΑΪΜΑΚΗ ΠΑΝΑΓΙΩΤ... ...ΙΑΝΗ
ΔΡ. ΠΟΛΙΤΙΚΟΣ ΜΗΧΑΝ... Ε.Μ.Π.
ΜΕΛΟΣ Τ.Ε.Ε. ΑΡΙΘ. ΜΗΤΡΩΟΥ 45700
ΑΦΜ 041446256
ΑΛ. ΠΑΠΑΝΑΣΤΑΣΙΟΥ 31 ΤΗΛ. 210 6755836
Ν. ΨΥΧΙΚΟ 154 51 ΑΘΗΝΑ

ΤΙΤΛΟΣ ΣΧΕΔΙΟΥ:

ΧΑΡΤΗΣ ΟΡΙΟΘΕΤΗΣΗΣ

ΑΡ. ΣΧΕΔΙΟΥ:	ΚΛΙΜΑΚΑ:	ΗΜΕΡΟΜΗΝΙΑ:
ΟΡ. 05Σ	1:1.000	ΑΘΗΝΑ 2010
ΕΓΚΡΙΘΗΚΕ: ΠΑΝΑΓΙΩΤΑ Γ. ΠΟΛΥΖΟΥ / Αγρ. Τοπ. Μηχ/κος Ε.Μ.Π.	ΘΕΩΡΗΘΗΚΕ: ΑΛΕΞΑΝΔΡΟΥ ΑΛΕΞΑΝΔΡΟΣ / ΔΙΕΥΘΥΝΤΗΣ ΤΕΧΝΙΚΩΝ ΥΠΗΡΕΣΙΩΝ	ΕΠΙΚΥΡΩΝΕΤΑΙ ΜΕ ΤΗΝ ΑΠΟΦΑΣΗ ΔΑΕ/Θ 1021/38821/14-4-11 ΤΗΣ ΓΕΝ. ΓΡΑΜ. ΑΠ. ΔΙΟΙΚ. ΘΕΣ-ΣΤ. ΕΛΛΑΔΑΣ ΛΑΡΙΣΑ 14-4-11 Ο ΠΡΟΪΣΤΑΜΕΝΟΣ ΔΑΕ ΘΕΣ.

Αριθμ. 7053 π.ε. (3)

Επικύρωση καθορισμού οριογραμμών τμήματος ρέματος στην Τ. Κοινότητα Μελισσοχωρίου, της Δ. Ε. Μυγδονίας του Δ. Ωραιοκάστρου.

Ο ΓΕΝΙΚΟΣ ΓΡΑΜΜΑΤΕΑΣ
ΑΠΟΚΕΝΤΡΩΜΕΝΗΣ ΔΙΟΙΚΗΣΗΣ
ΜΑΚΕΔΟΝΙΑΣ - ΘΡΑΚΗΣ

Έχοντας υπόψη:

1. Το Ν. 3852/2010 «Νέα Αρχιτεκτονική της Αυτοδιοίκησης και της Αποκεντρωμένης Διοίκησης - Πρόγραμμα Καλλικράτης » (Α87) και ειδικότερα την παρ.ΥΙ του άρθρου 280.

2. Το Π.Δ. 142/2010 (Α΄ 235) «Οργανισμός της Αποκεντρωμένης Διοίκησης Μακεδονίας - Θράκης».

3. Τις διατάξεις του άρθρου 6 του Ν. 880/79, όπως τροποποιήθηκε με το άρθρο 5 του Ν. 3010/2002 (ΦΕΚ 91/τ. Α΄/25-4-2002).

4. Το με αριθμ. 7053/15-9-2010 έγγραφο της Δ/νσης Τεχν. Υπηρεσιών Ν.Α. Θεσσαλονίκης με το οποίο μας διαβίβασε προς επικύρωση το φάκελο της υπόψη οριοθέτησης.

5. Την απόφαση με αριθμ. 07/3499/5-7-2010 της Δ/νσης Τεχν. Υπηρεσιών Ν.Α. Θεσσαλονίκης για την έγκριση καθορισμού οριογραμμών τμήματος ρέματος στο Δ.Δ. Μελισσοχωρίου του Δ. Μυγδονίας, καθώς και το αντίστοιχο τοπογραφικό διάγραμμα υπό κλίμακα 1:500 επί του οποίου καθορίσθηκαν με κόκκινη γραμμή οι υπόψη οριογραμμές.

6. Τη με αριθμ. 32/2010 απόφαση του Δ. Μυγδονίας Ν. Θεσ/νίκης, από το οποίο προκύπτει η σύμφωνη γνώμη του Δήμου για των καθορισμό των οριογραμμών οριογραμμών τμήματος ρέματος στο Δ.Δ. Μελισσοχωρίου.

7. Τον φάκελο της υπόψη οριοθέτησης, ο οποίος περιλαμβάνει όλα τα προβλεπόμενα στοιχεία από την ισχύουσα νομοθεσία, όπως ελέγχθηκαν και θεωρήθηκαν από την Δ/νση Τεχνικών Υπηρεσιών Ν. Θεσσαλονίκης.

Και επειδή ο καθορισμός των υπόψη οριογραμμών έγινε σύμφωνα με τα προβλεπόμενα από τον ισχύοντα νόμο, αποφασίζουμε:

1. Την επικύρωση του καθορισμού οριογραμμών τμήματος ρέματος στην Τοπική Κοινότητα Μελισσοχωρίου, της Δ. Ε. Μυγδονίας του Δ. Ωραιοκάστρου, όπως εγκρίθηκαν με την με αριθμό 07/3499/5-7-2010 απόφαση της Δ/νσης Τεχν. Υπηρεσιών Ν.Α. Θεσσαλονίκης και εμφανίζονται με κόκκινη γραμμή στο τοπογραφικό διάγραμμα υπό κλίμακα 1:500 που συνοδεύει την απόφαση αυτή και αποτελεί αναπόσπαστο μέρος της.


2. Η ισχύς της παρούσας απόφασης αρχίζει από τη δημοσίευσή της στην Εφημερίδα της Κυβερνήσεως.

Η απόφαση αυτή να δημοσιευθεί στην Εφημερίδα της Κυβερνήσεως, μαζί με το αντίστοιχο Τοπογραφικό διάγραμμα που την συνοδεύει.

Θεσσαλονίκη, 9 Μαΐου 2011

Ο Γενικός Γραμματέας Αποκεντρωμένης Διοίκησης

ΕΥΘΥΜΙΟΣ Ν. ΣΩΚΟΣ

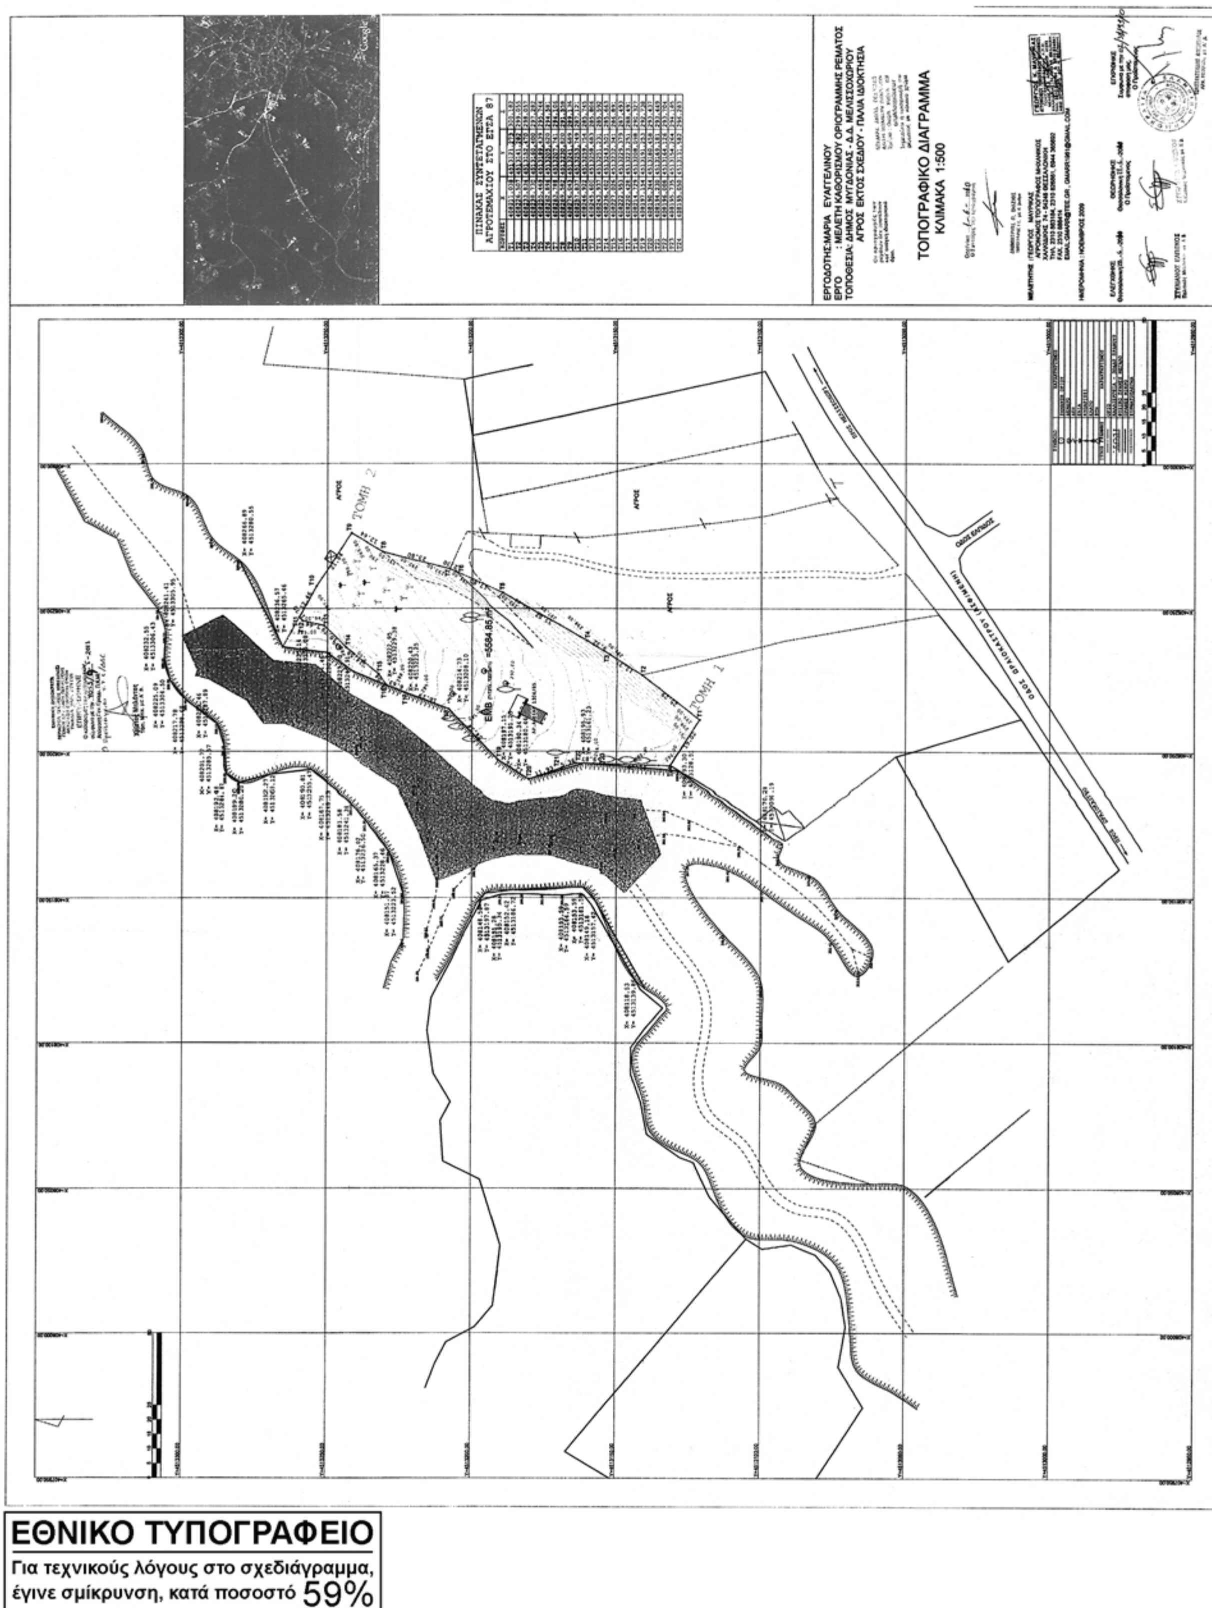

ΕΘΝΙΚΟ ΤΥΠΟΓΡΑΦΕΙΟ

Για τεχνικούς λόγους στο σχεδιάγραμμα, έγινε σμίκρυνση, κατά ποσοστό 59%

ΕΘΝΙΚΟ ΤΥΠΟΓΡΑΦΕΙΟ

ΕΦΗΜΕΡΙΣ ΤΗΣ ΚΥΒΕΡΝΗΣΕΩΣ

ΤΙΜΗ ΠΩΛΗΣΗΣ ΦΥΛΛΩΝ ΤΗΣ ΕΦΗΜΕΡΙΔΑΣ ΤΗΣ ΚΥΒΕΡΝΗΣΕΩΣ

Σε έντυπη μορφή:

- Για τα Φ.Ε.Κ. από 1 έως 16 σελίδες σε 1 € προσαυξανόμενη κατά 0,20 € για κάθε επιπλέον οκτασέλιδο ή μέρος αυτού.
- Για τα φωτοαντίγραφα Φ.Ε.Κ. σε 0,15 € ανά σελίδα.

Σε μορφή DVD/CD:

Τεύχος	Ετήσια έκδοση	Τριμηνιαία έκδοση	Μηνιαία έκδοση
Α΄	150 €	40 €	15 €
Β΄	300 €	80 €	30 €
Γ΄	50 €	-	-
Υ.Ο.Δ.Δ.	50 €	-	-
Δ΄	110 €	30 €	-

Τεύχος	Ετήσια έκδοση	Τριμηνιαία έκδοση	Μηνιαία έκδοση
Α.Α.Π.	110 €	30 €	-
Ε.Β.Ι.	100 €	-	-
Α.Ε.Δ.	5 €	-	-
Δ.Δ.Σ.	200 €	-	20 €
Α.Ε.-Ε.Π.Ε.	-	-	100 €

- Η τιμή πώλησης μεμονωμένων Φ.Ε.Κ. σε μορφή cd-rom από εκείνα που διατίθενται σε ψηφιακή μορφή και μέχρι 100 σελίδες, σε 5 € προσαυξανόμενη κατά 1 € ανά 50 σελίδες.

ΕΤΗΣΙΕΣ ΣΥΝΔΡΟΜΕΣ Φ.Ε.Κ.

Τεύχος	Έντυπη μορφή
Α΄	225 €
Β΄	320 €
Γ΄	65 €
Υ.Ο.Δ.Δ.	65 €

Τεύχος	Έντυπη μορφή
Δ΄	160 €
Α.Α.Π.	160 €
Ε.Β.Ι.	65 €
Α.Ε.Δ.	10 €

Τεύχος	Έντυπη μορφή
Α.Ε.-Ε.Π.Ε.	2.250 €
Δ.Δ.Σ.	225 €
Α.Σ.Ε.Π.	70 €
Ο.Π.Κ.	-

- Το τεύχος Α.Σ.Ε.Π. (έντυπη μορφή) θα αποστέλλεται σε συνδρομητές ταχυδρομικά, με την επιβάρυνση των 70 €, ποσό το οποίο αφορά τα ταχυδρομικά έξοδα.

- Η καταβολή γίνεται σε όλες τις Δημόσιες Οικονομικές Υπηρεσίες (Δ.Ο.Υ.). Το πρωτότυπο διπλότυπο (έγγραφο αριθμ. πρωτ. 9067/28.2.2005 2η Υπηρεσία Επιτρόπου Ελεγκτικού Συνεδρίου) με φροντίδα των ενδιαφερομένων, πρέπει να αποστέλλεται ή να κατατίθεται στο Εθνικό Τυπογραφείο (Καποδιστρίου 34, Τ.Κ. 104 32 Αθήνα).
- Σημειώνεται ότι φωτοαντίγραφα διπλοτύπων, ταχυδρομικές Επιταγές για την εξόφληση της συνδρομής, δεν γίνονται δεκτά και θα επιστρέφονται.
- Οι οργανισμοί τοπικής αυτοδιοίκησης, τα νομικά πρόσωπα δημοσίου δικαίου, τα μέλη της Ένωσης Ιδιοκτητών Ημερησίου Τύπου Αθηνών και Επαρχίας, οι τηλεοπτικοί και ραδιοφωνικοί σταθμοί, η Ε.Σ.Η.Ε.Α, τα τριτοβάθμια συνδικαλιστικά όργανα και οι τριτοβάθμιες επαγγελματικές ενώσεις δικαιούνται έκπτωσης πενήντα τοις εκατό (50%) επί της ετήσιας συνδρομής.
- Το ποσό υπέρ ΤΑ.Π.Ε.Τ. (5% επί του ποσού συνδρομής), καταβάλλεται ολόκληρο (Κ.Α.Ε. 3512) και υπολογίζεται πριν την έκπτωση.
- Στην Ταχυδρομική συνδρομή του τεύχους Α.Σ.Ε.Π. δεν γίνεται έκπτωση.

Πληροφορίες για δημοσιεύματα που καταχωρίζονται στα Φ.Ε.Κ. στο τηλ.: 210 5279000.
Φωτοαντίγραφα παλαιών Φ.Ε.Κ.: Μάρνη 8, τηλ.: 210 8220885, 210 8222924, 210 5279050.

Τα φύλλα όλων των τευχών της Εφημερίδας της Κυβερνήσεως διατίθενται δωρεάν σε ηλεκτρονική μορφή από την ιστοσελίδα του Εθνικού Τυπογραφείου (www.et.gr)

Ηλεκτρονική Διεύθυνση: http://www.et.gr - e-mail: webmaster.et@et.gr

ΟΙ ΥΠΗΡΕΣΙΕΣ ΕΞΥΠΗΡΕΤΗΣΗΣ ΠΟΛΙΤΩΝ ΛΕΙΤΟΥΡΓΟΥΝ ΚΑΘΗΜΕΡΙΝΑ ΑΠΟ 08:00 ΜΕΧΡΙ 13:00



ΑΠΟ ΤΟ ΕΘΝΙΚΟ ΤΥΠΟΓΡΑΦΕΙΟ
ΚΑΠΟΔΙΣΤΡΙΟΥ 34 * ΑΘΗΝΑ 104 32 * ΤΗΛ. 210 52 79 000 * FAX 210 52 21 004